

■ダイニングコーナー スリット照明イメージ



■柱廻り照明イメージ A案



■柱廻り照明イメージ B案



■LED庭園灯イメージ



■LEDパノードライトイメージ



■リビングコーナー スリット照明イメージ



LEDダウンライト



LEDシームレスライン



■植栽ライトアップイメージ



LEDスポットライト



■和室光天井イメージ



■LED庭園灯イメージ




LEDパノードライト
Φ100


LEDフットライト




■LEDフットライトイメージ

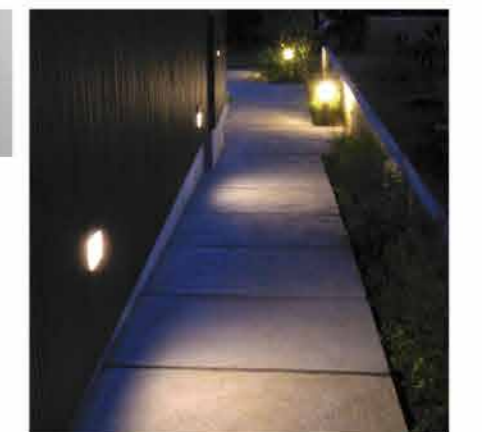

■団欒コーナー スリット照明イメージ

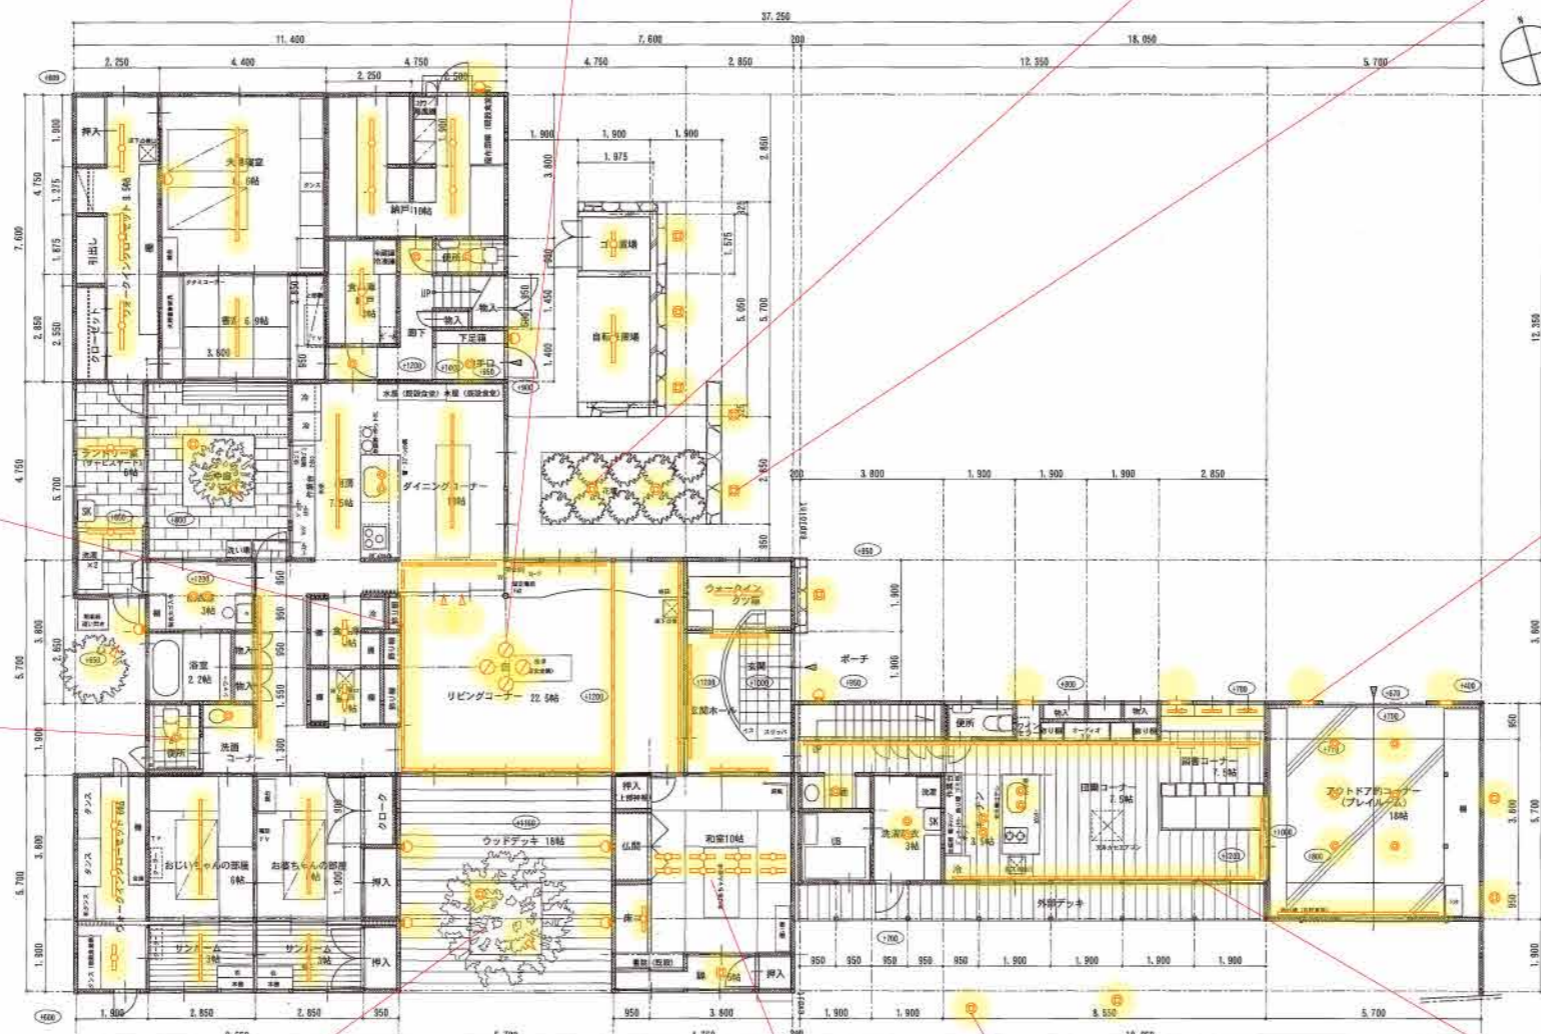

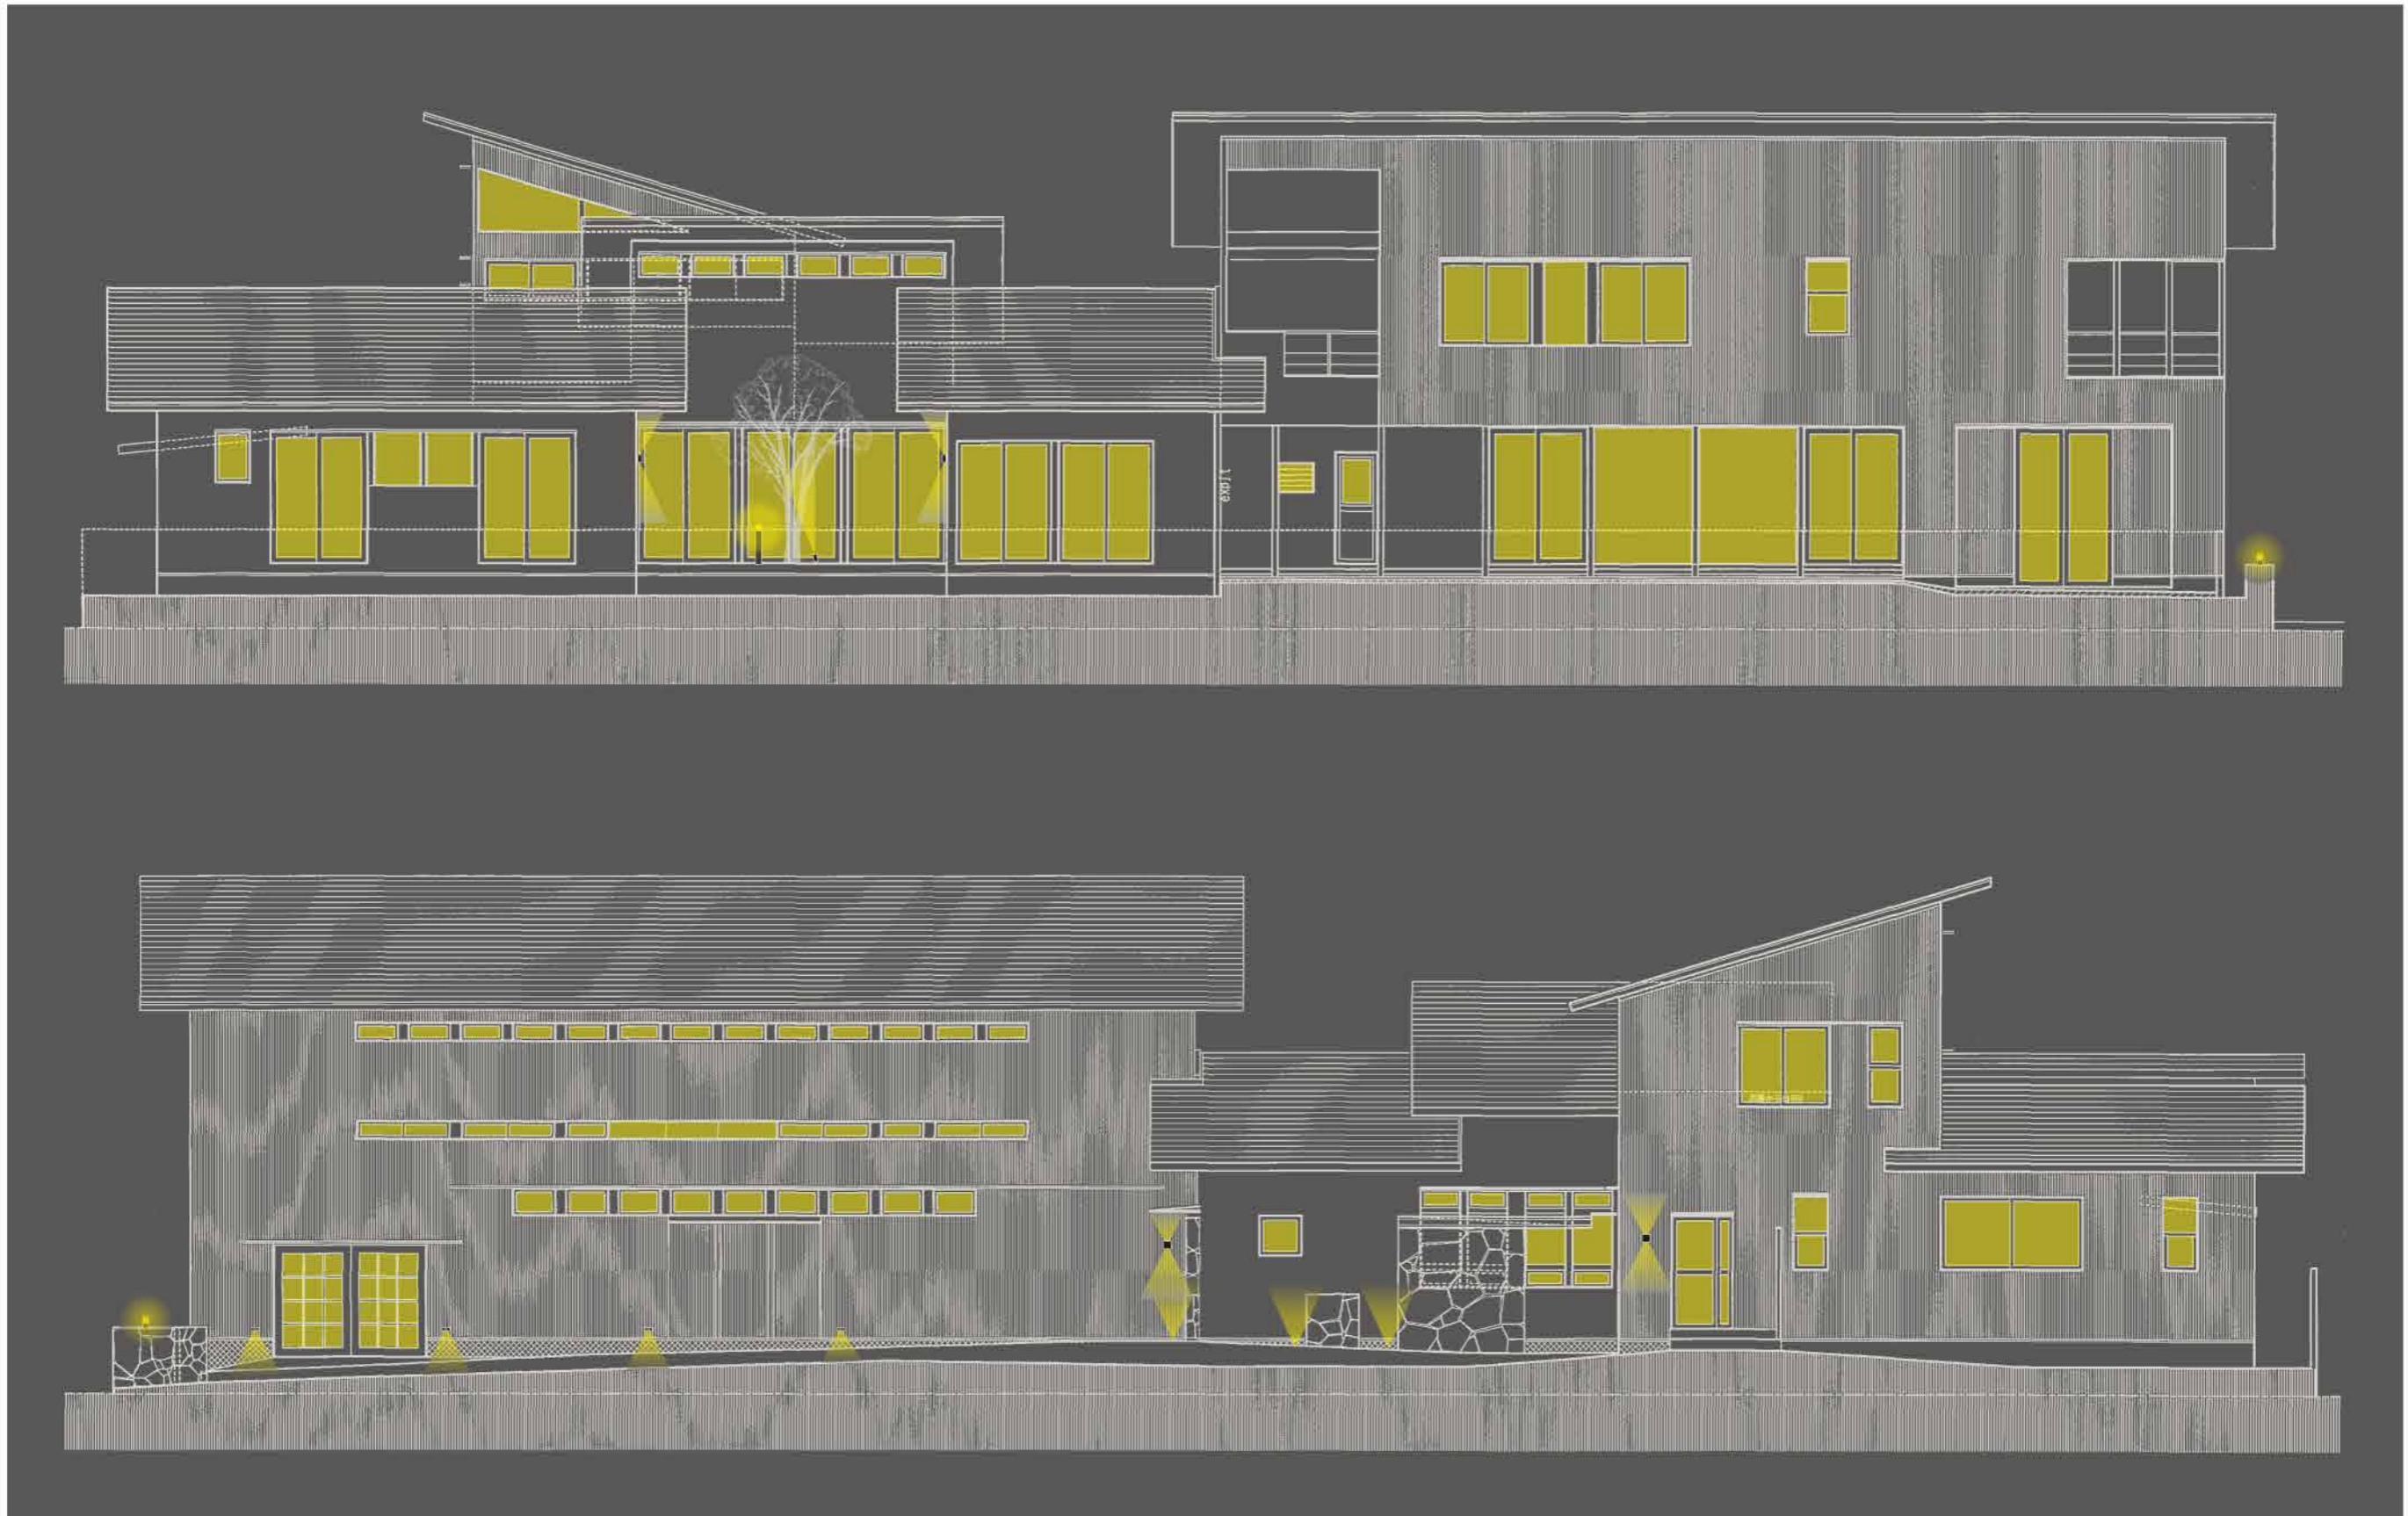

house presentation
apartment house
shop & institution